


Pkt. Nr. [aus Lageplan]	Laubbaum / L Nadelbaum / N Strauch / S	Art	Stammumfang in 1m Höhe [m]	Kronendurch- messer [m]
445	L	Holunder	-	-
446	L	Holunder	-	-
447	L	Tollkirsche	-	-
449	L	Weißdorn	-	-
452	L	Kirsche	-	-
464	L	Holunder	-	-
466	L	Holunder	-	-
494	L	Kirsche	-	-
496	L	Holunder	-	-
497	L	Kirsche	0,90	6,0
498	L	Birne	-	-
502	L	Holunder	-	-

Die Bestimmung erfolgte ohne Zuhilfenahme eines Botanikers

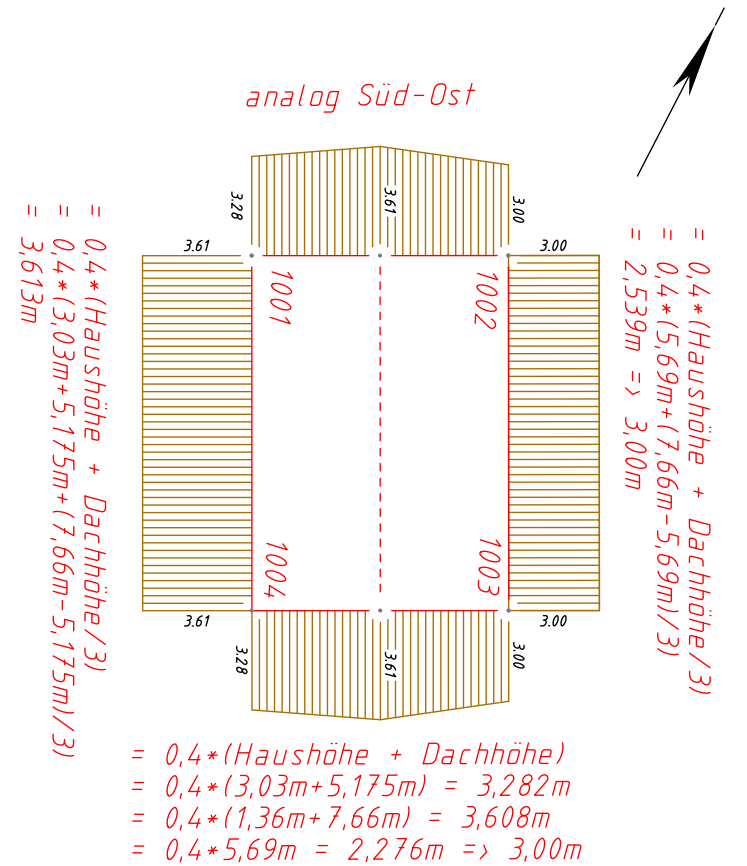

Carport nach §6 Abs. 7 Ziffer 1 ohne eigene Abstandsflächen

Legende	
Punktarten	Linienarten
○ Grenzmarke (GM)	--- Bemalung
● Gebäudepunkt	--- Flst-Grenze
○ Topog. Pkt	--- Gebäudebegrenzungslinie
⊙ Laubbaum	--- Neubau
⊙ Eisenmast m. Lampe	--- Neubau
⊕ Wasserschieber	--- Dachüberstand
⊙ Schachtdeckel	--- Baufeldbegrenzung
⊙ Hydrant	
⊙ Gully, Straßeneinlauf	
⊕ Schild f. Straßennamen	Textarten
⊙ Nordpfeil DIN	
⊕ Marker (Bemalung)	Schraffuren
⊙ GP unvermark.	▨ Neubau
⊙ GP, Grenzstein zentrisch	▨ Abstandsfläche
⊙ GP, sonstige GM	▨ Öffentl. Verkehrsraum
⊙ BPL (Bauplatz)	▨ Bestandsgebäude
⊙ GRÜ (andere Grünanlage)	
⊙ S Straße	

Messen, Darstellen & Informieren



<b>VERMESSUNGSBÜRO</b>		Reicker Str. 87 d • D-01237 Dresden	
<b>Dr.-Ing. Holger Sefkow</b>		Telefon: (03 51) 2 75 28 05	
Öffentlich bestellter Vermessungsingenieur		Telefax: (03 51) 2 75 28 08	
<b>Bauvorhaben</b> Musterbauvorhaben		<b>Maßstab:</b> <b>1: 250</b>	
Gemeinde: Dresden	Auftrag: 10-6038	Gemessen: 08/2009	
Gemarkung: Reick	Blattzahl: 2	Gezeichnet: 08/2009	
Flur: -	Blatt - Nr.: 1	Ergänzt:	
Flurstück: 480 und 484	Lagebezug: RD-83	Geprüft:	
Bauherr: Eheleute	Höhenbezug: DHHN 92	Plot erzeugt: 26.08.2009	

Abstandsflächenberechnung  
Maßstab 1:250